



	Uitgifte grens		Maatvoering (m1)
	Totaal perceel	opp. ca.	2900 m ²
	gedeelte t.b.v. mogelijke hoogbouw		
Kadastraal bekend : RTD14-BC-4537 (ged.) SMP : smp_dgb_oost_en_west (d.d april 2013)			

Bedrijfsterrein Nesselande	Vrije inschrijving
Locatie B.2	
	Kavel nummer B.2
	Uitgiftenummer
	Schaal 1:500
	Plotnaam Nes_bedr_B2
	Datum 08 april 2015
	Gemeente Rotterdam Stadsbeheer Basisinformatie

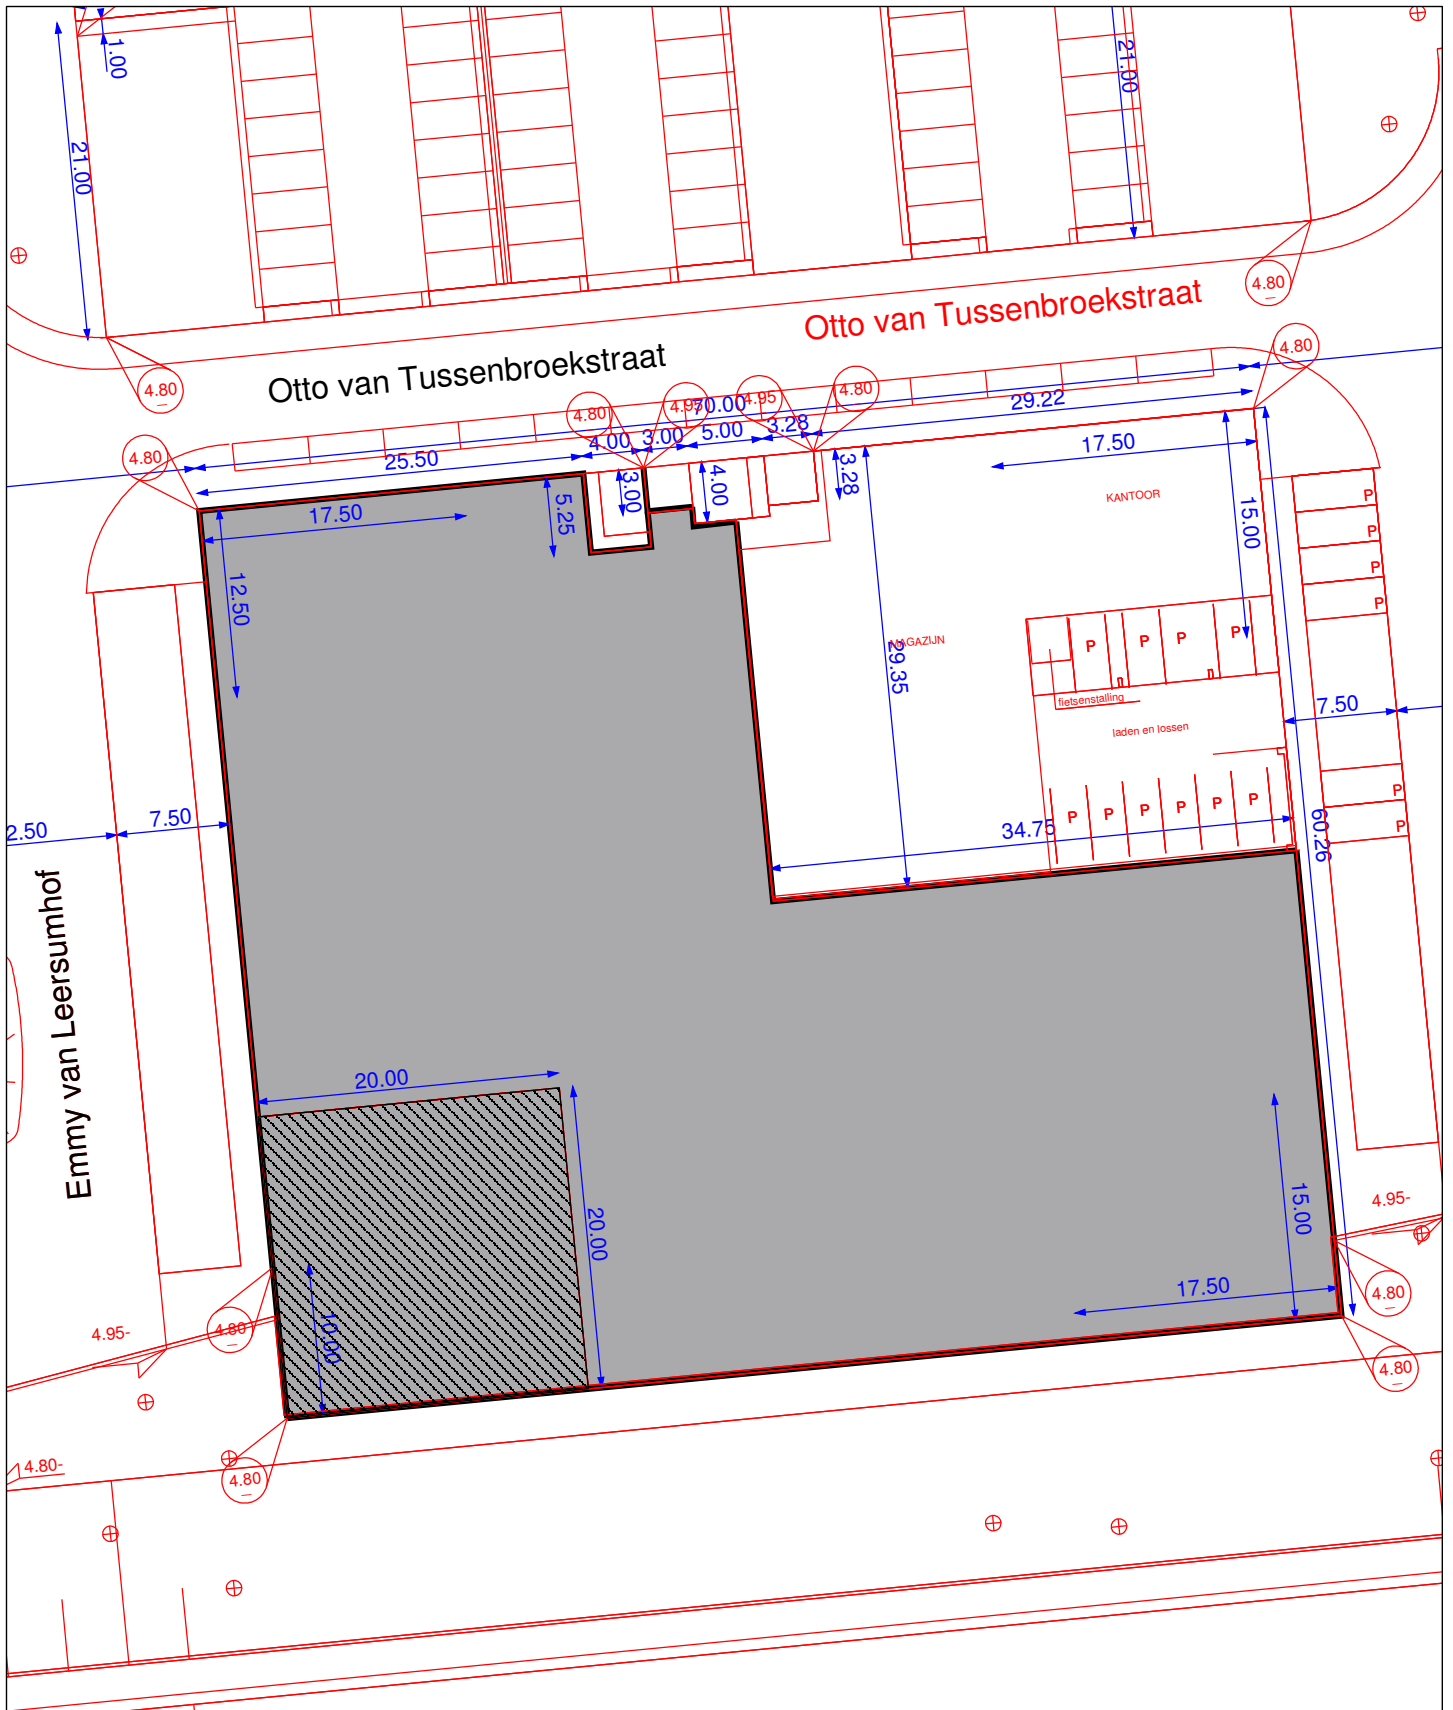

Uitgifte grens	4.00 Maatvoering (m1)
Totaal perceel	opp. ca. 3157 m2
<hr/>	
gedeelte t.b.v. mogelijke hoogbouw	
<hr/>	
Kadastraal bekend : RTD-BC-3924 (ged.) SMP : smp_dgb_oost_en_west (d.d april 2013)	

Bedrijfsterrein Nesselande	Vrije inschrijving		
Locatie B.3			
		Kavel nummer	B.3
		Uitgiftenummer
		Schaal	1:500
		Plotnaam	Nes_bedr_B3
		Datum	april 2015
Gemeente Rotterdam Stadsbeheer Basisinformatie			

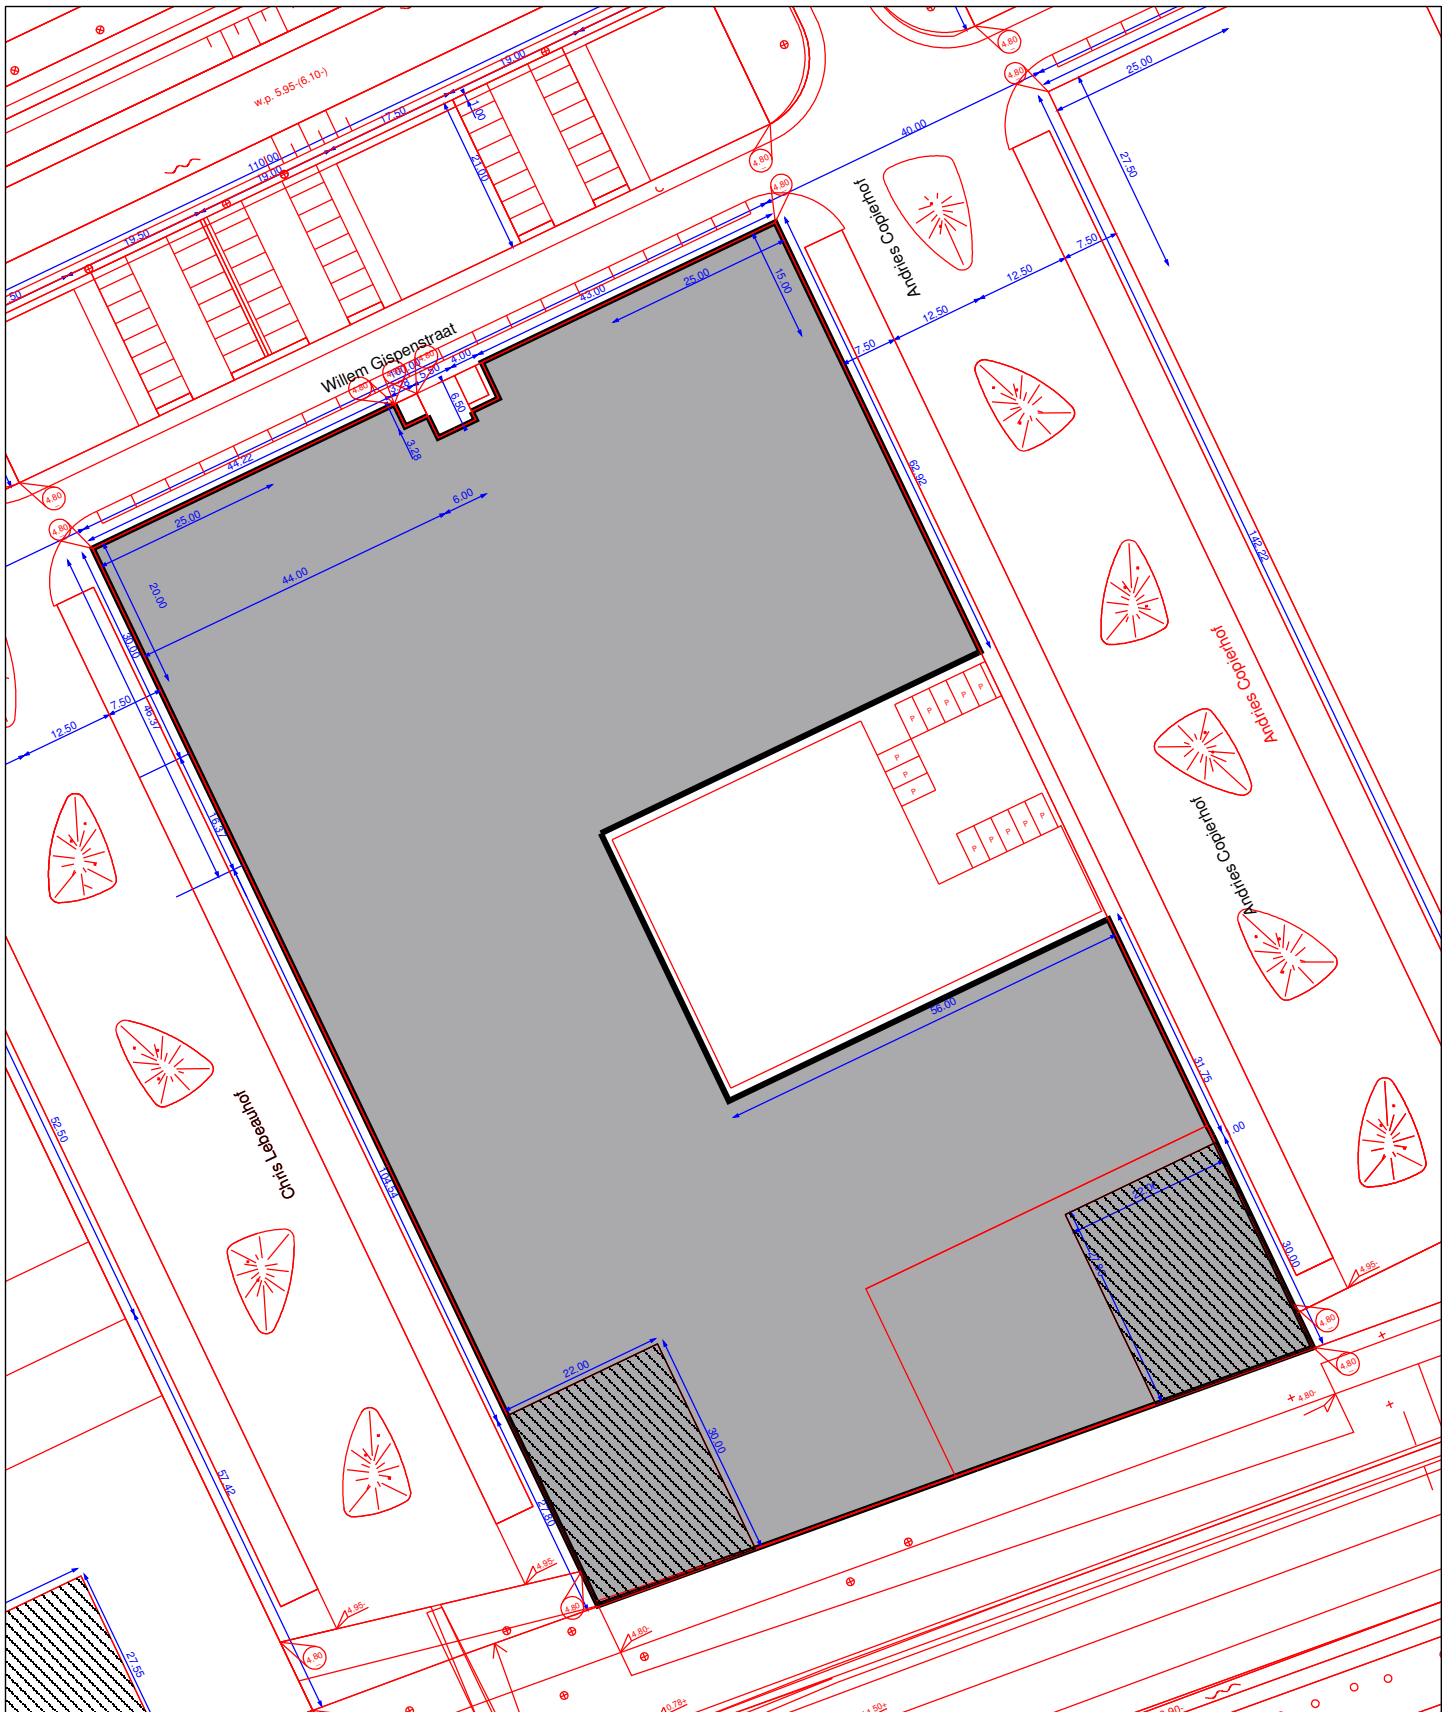

Uitgifte grens
 Totaal perceel
± 4.00 ± Maatvoering (m1)
 opp. ca. 13.742 m²

gedeelte t.b.v. mogelijke hoogbouw

Kadastraal bekend : RTD-BC-4413 (ged.)
 SMP : smp_dgb_oost_en_west (d.d april 2013)

Bedrijfsterrein Nesselande

Vrije inschrijving


Locatie B.4



Kavel nummer B.4
 Uitgiftenummer
 Schaal 1:1000
 Plotnaam Nes_bedr_B4
 Datum april 2015



Gemeente Rotterdam
 Stadsbeheer Basisinformatie

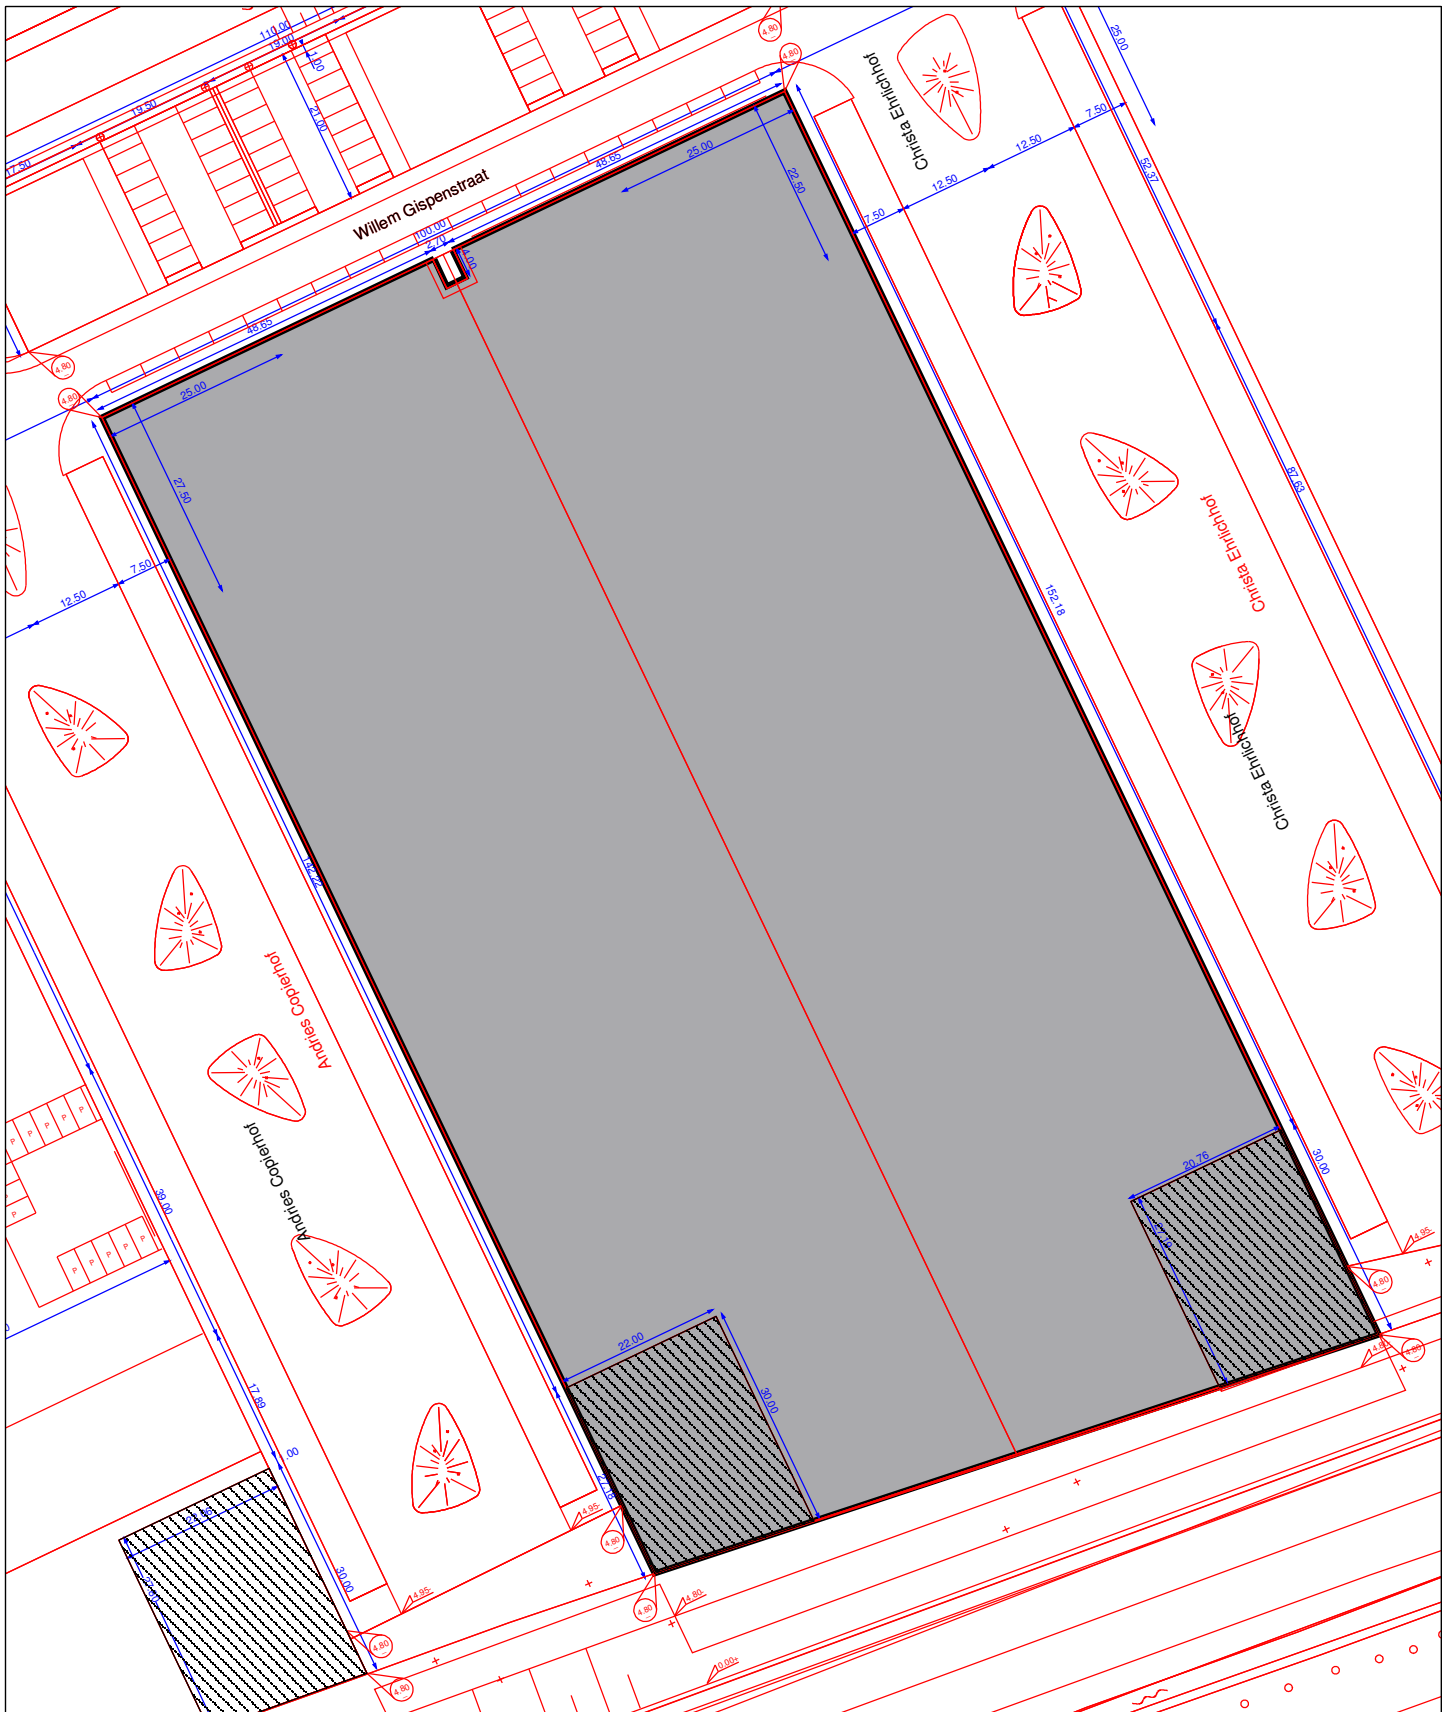

Uitgifte grens
 Totaal perceel
 Maatvoering (m1)
 opp. ca. 17568 m2

gedeelte t.b.v. mogelijke hoogbouw

Bedrijfsterrein Nesselande

Vrije inschrijving

Locatie B.5





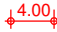


Kavel nummer B.5
 Uitgiftenummer
 Schaal 1:1000
 Plotnaam Nes_bedr_B5
 Datum april 2015



Kadastraal bekend : RTD-BC-1966 (ged.)
 SMP : smp_dgb_oost_en_west (d.d april 2013)

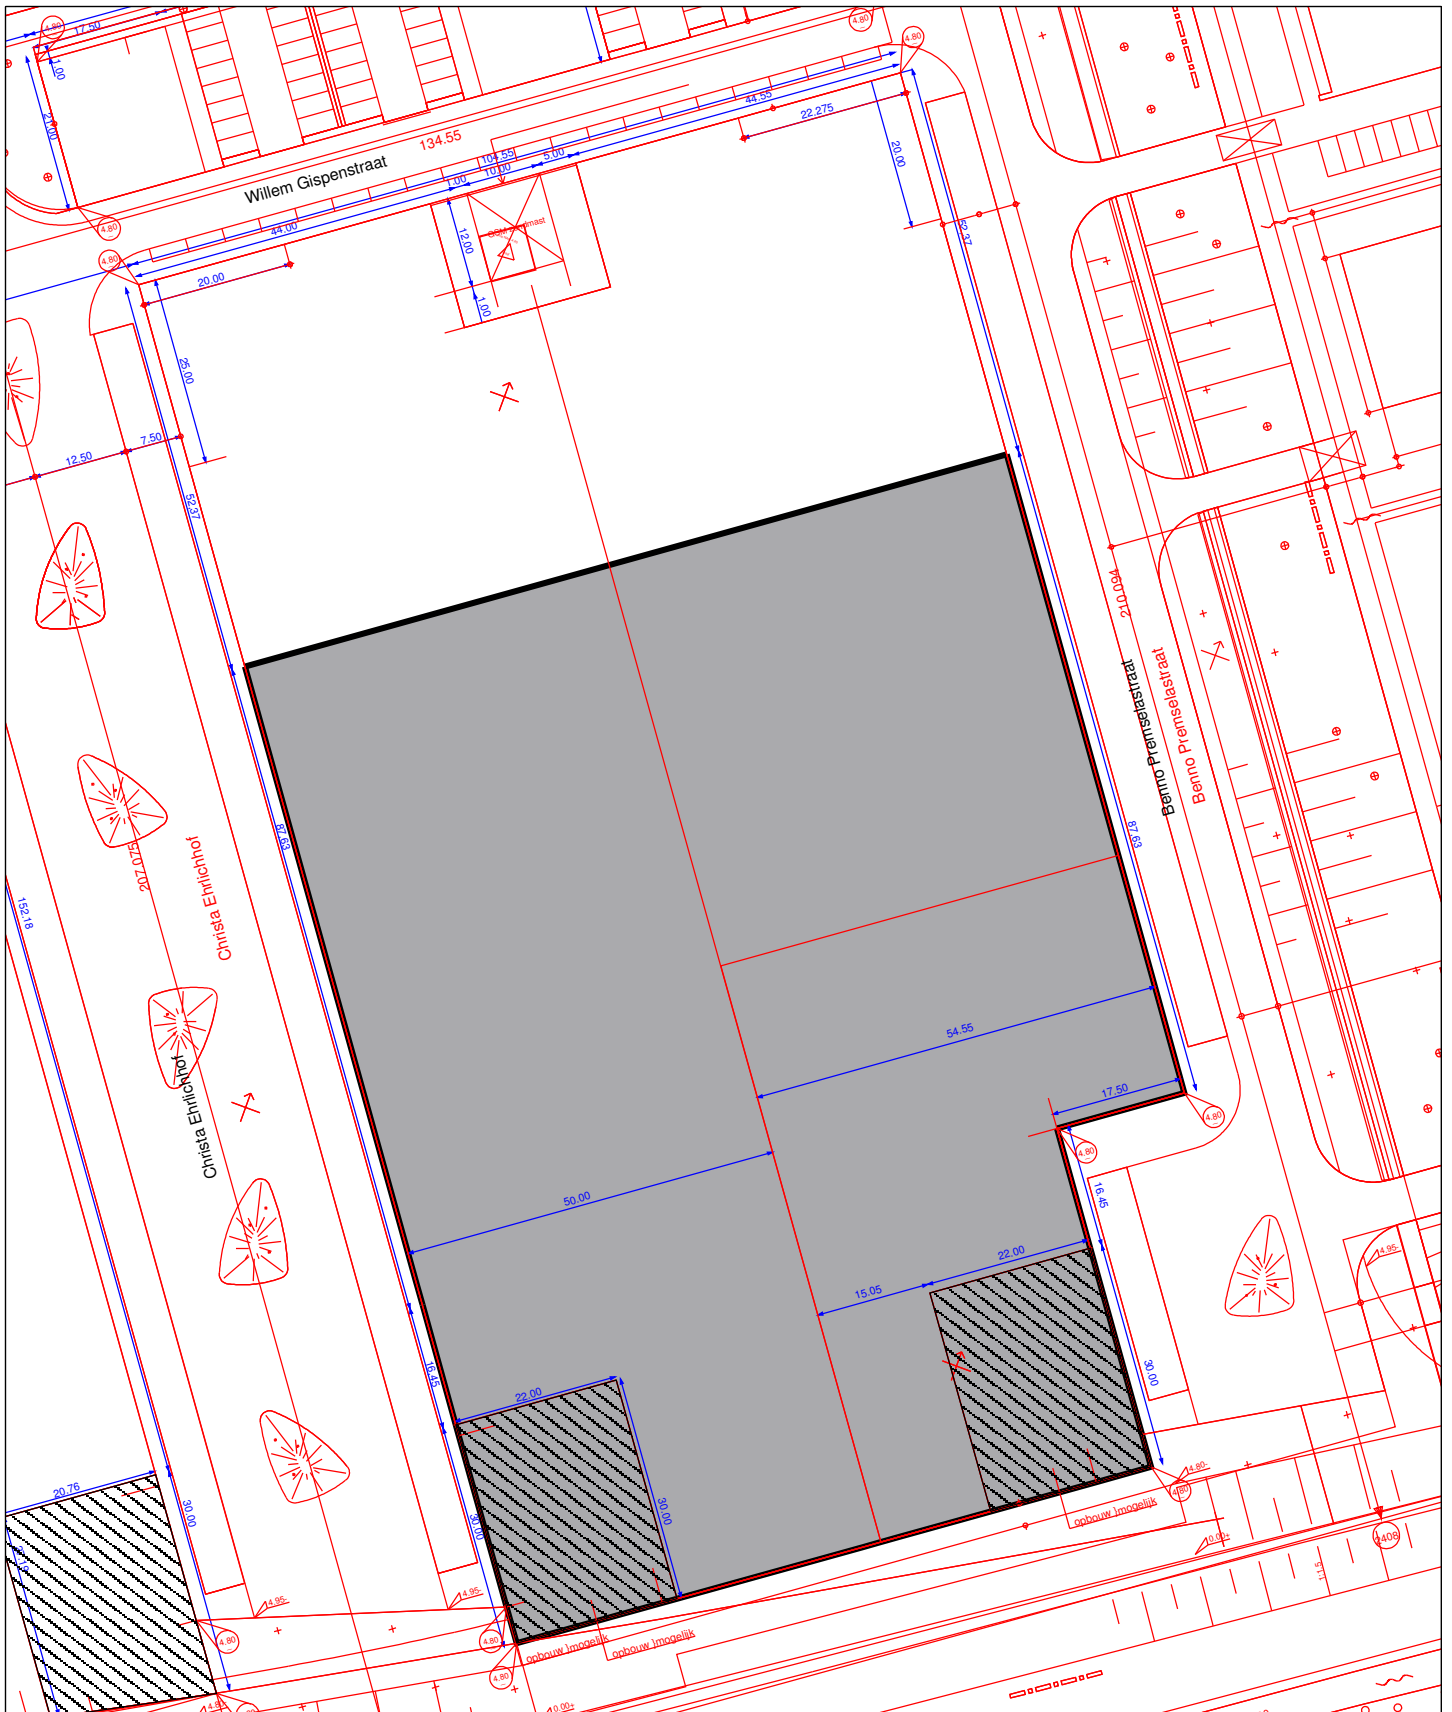

Gemeente Rotterdam
 Stadsbeheer Basisinformatie



 Uitgifte grens	 Maatvoering (m1)
 Totaal perceel	opp. ca. 13.205 m ²
<hr/>	
 gedeelte t.b.v. mogelijke hoogbouw	
<hr/>	
Kadastraal bekend : RTD-BC-1968 en 3995 (beide ged.) SMP : TE 04-21908a (d.d april 2013)	

Bedrijfsterrein Nesselande	Vrije inschrijving
Locatie B.6	
	Kavel nummer B.6
	Uitgiftenummer
	Schaal 1:1000
	Plotnaam Nes_bedr_B6
	Datum 16 februari 2015
	 Gemeente Rotterdam Stadsontwikkeling