

Uitgifte grens
 Totaal perceel
+ 4.00 Maatvoering (m1)
 opp. ca. 1837 m2

Nesselande - Bedrijvenpark

Erfpacht

VRIJE INSCHRIJVING




Kavel nummer P.01
 Uitgiftenummer
 Schaal 1:500
 Plotnaam Nes_bedr_P01
 Datum januari 2014

Kadastraal bekend : RTD-BC-1963 (ged.)



Gemeente Rotterdam
Stadsontwikkeling

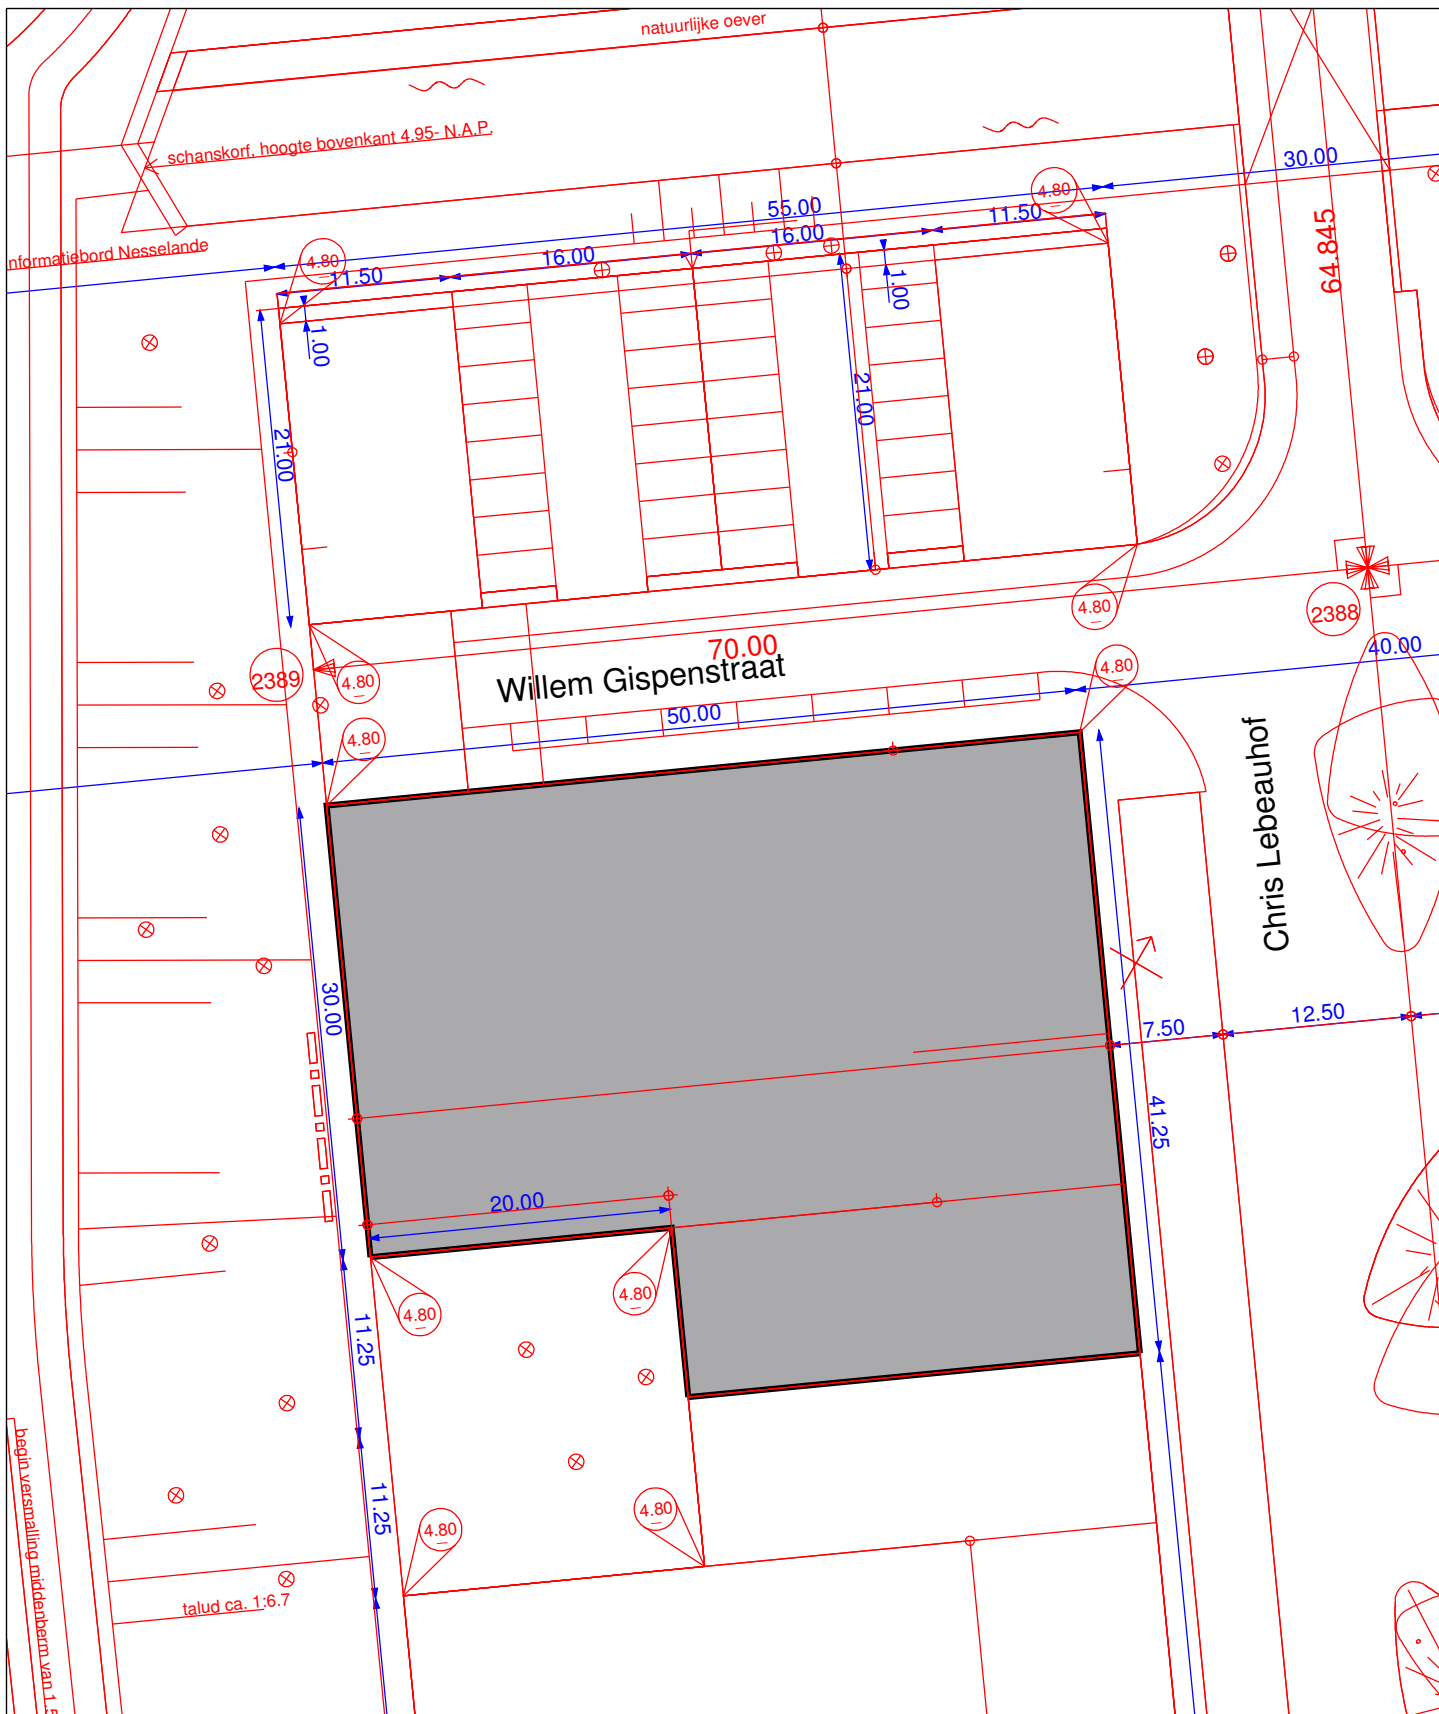

Uitgifte grens	Maatvoering (m1)
Totaal perceel	opp. ca. 1838 m ²
Kadastraal bekend : RTD-BC-1964 (ged.)	


Nesselande - Bedrijvenpark	Erfpacht
-----------------------------------	-----------------


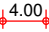

VRIJE INSCHRIJVING



Kavel nummer	P.03
Uitgiftenummer
Schaal	1:500
Plotnaam	Nes_bedr_P03
Datum	januari 2014

Gemeente Rotterdam
Stadsontwikkeling

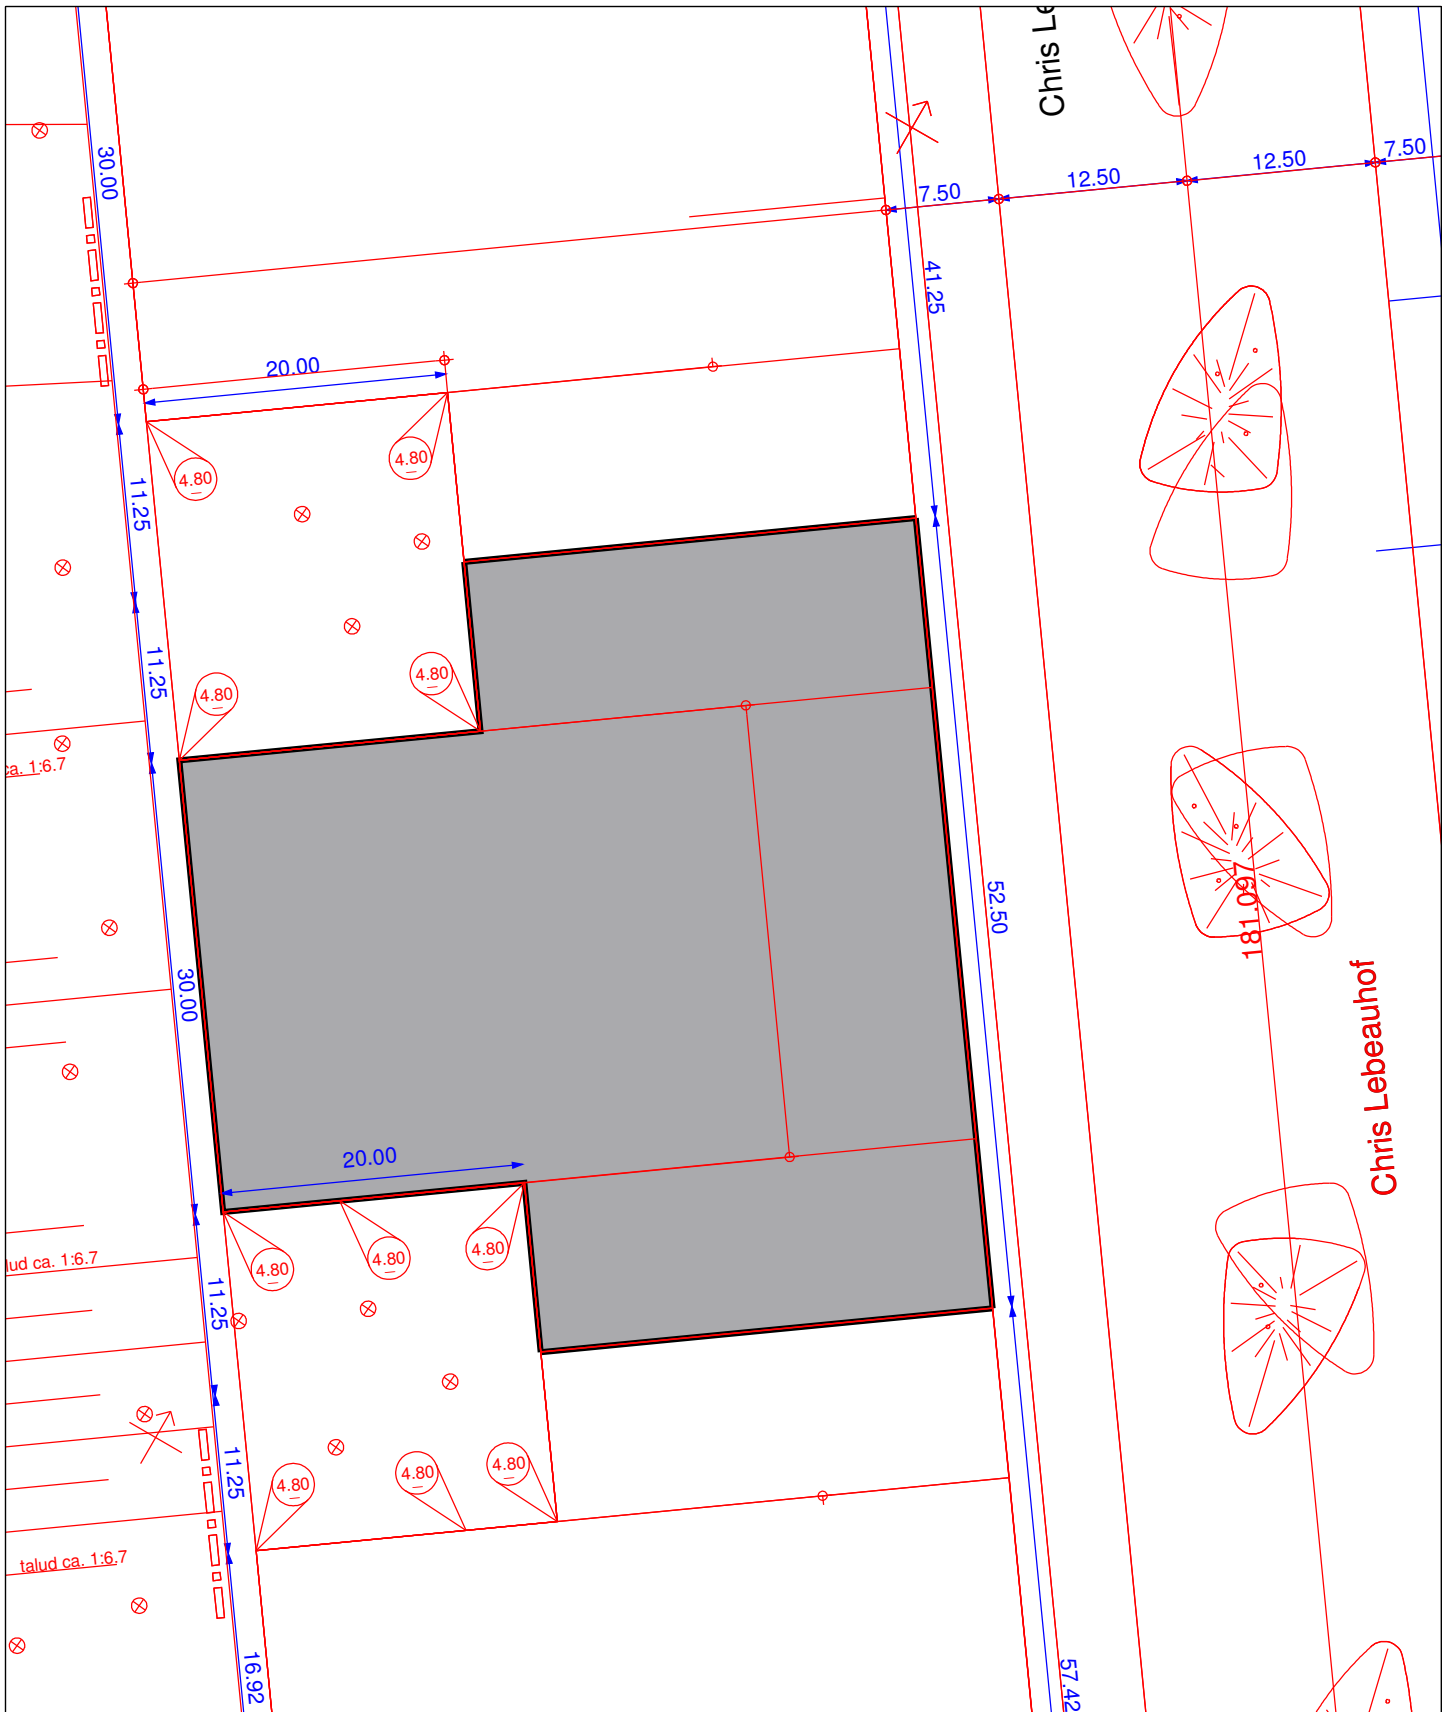


 Uitgifte grens	 Maatvoering (m1)
 Totaal perceel	opp. ca. 2175 m ²
Kadastraal bekend : RTD-BC-1964 (ged.)	


Nesselande - Bedrijvenpark	Erfpacht
-----------------------------------	-----------------

VRIJE INSCHRIJVING



Kavel nummer	P.04
Uitgiftenummer
Schaal	1:500
Plotnaam	Nes_bedr_P04
Datum	januari 2014


Gemeente Rotterdam
 Stadsontwikkeling

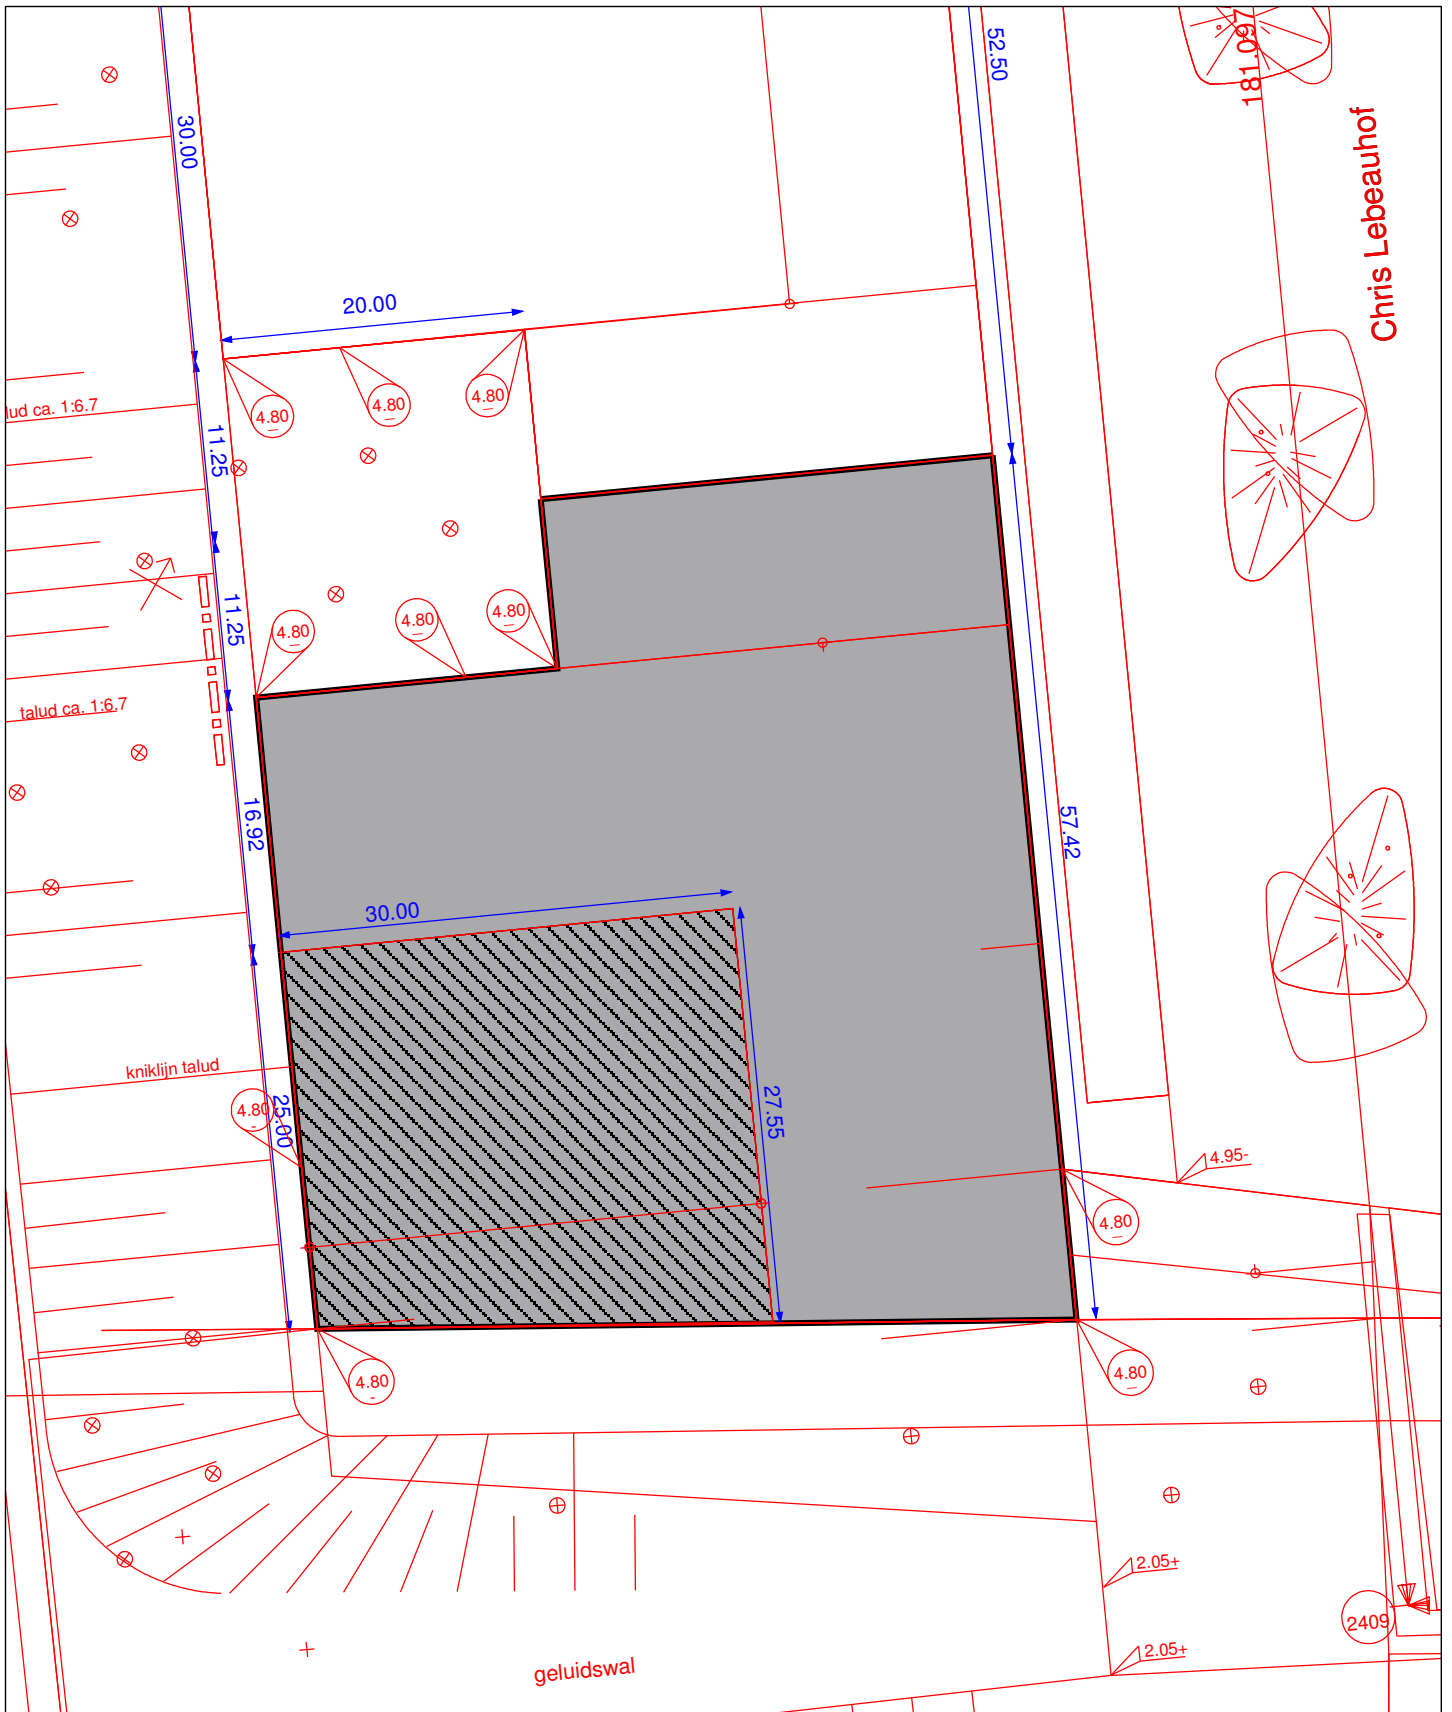

Uitgifte grens	Maatvoering (m1)
Totaal perceel	opp. ca. 2540 m2
Kadastraal bekend : RTD-BC-1964 (ged.)	

Nesselande - Bedrijvenpark **Erfpacht**

VRIJE INSCHRIJVING



Kavel nummer	P.05
Uitgiftenummer
Schaal	1:500
Plotnaam	Nes_bedr_P05
Datum	januari 2014

Gemeente Rotterdam
Stadsontwikkeling